

1.


обмерочный план



1:50

 ГКЛ застройка для
инсталяции

все перегородки из пазогребневых блоков.

высоту стенки под остеклением уменьшить
до 500 мм от чистого пола

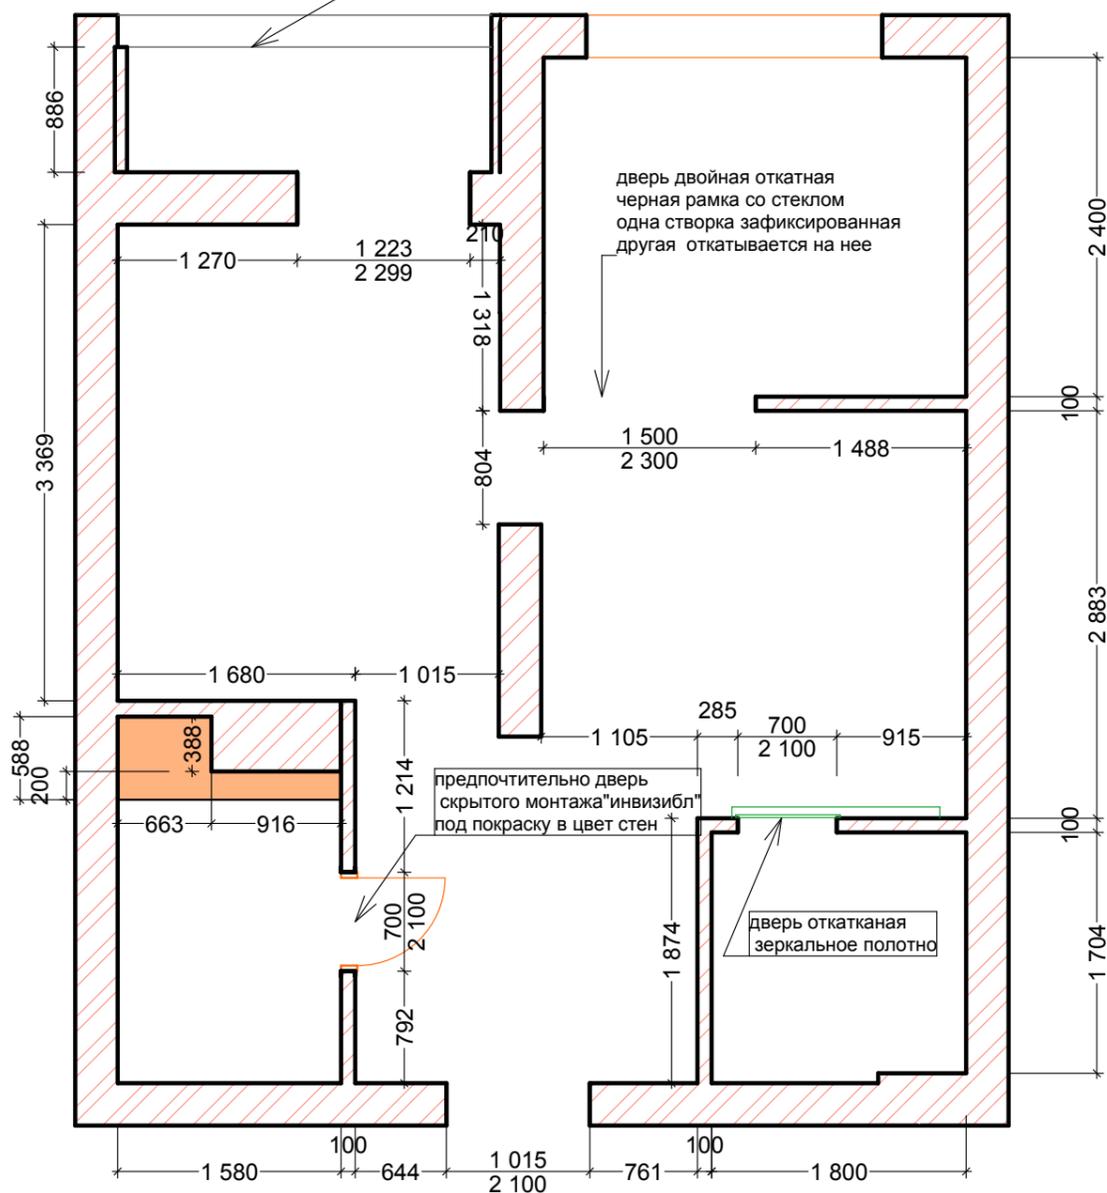

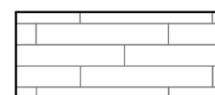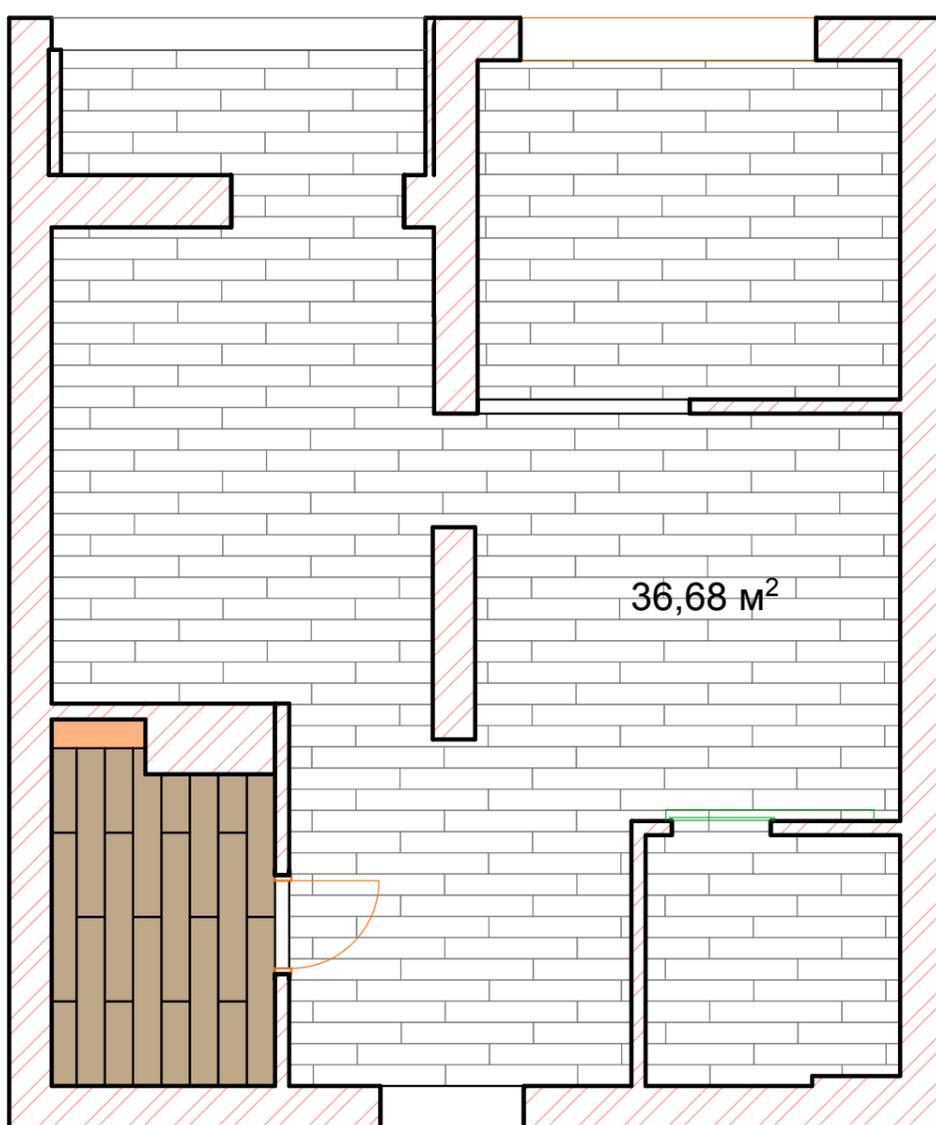



кварц виниловая плитка 36,7 кв.м (+запас)





Керамогранит Про Вуд
беж темный обрезной 20x119,5 (DL510100R)
3,5 кв.м (+запас)

36,68 м²

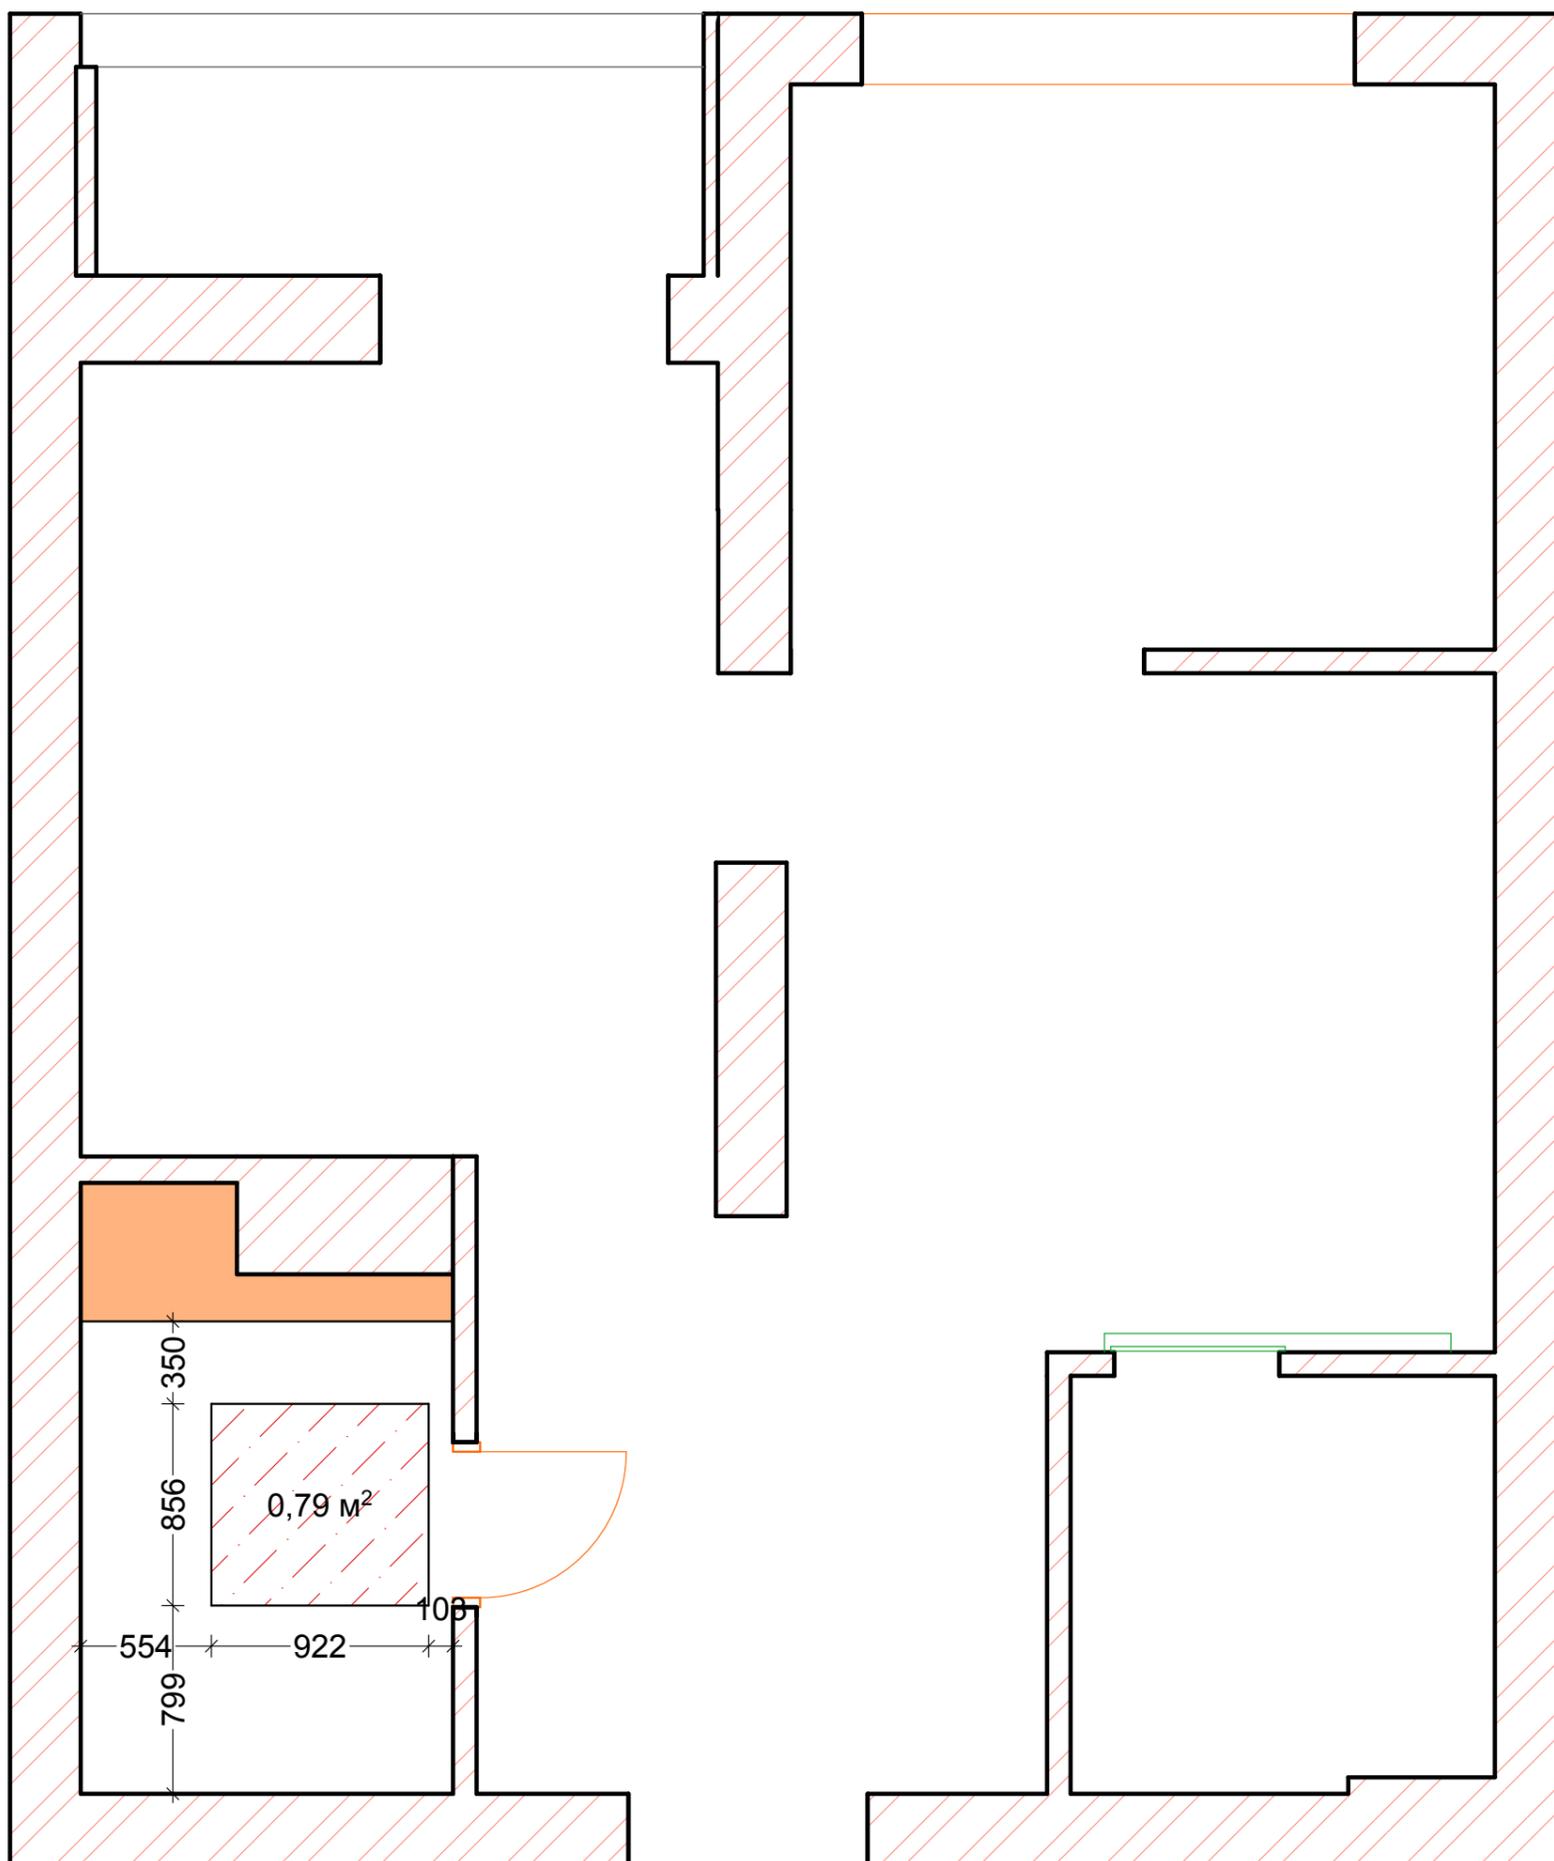

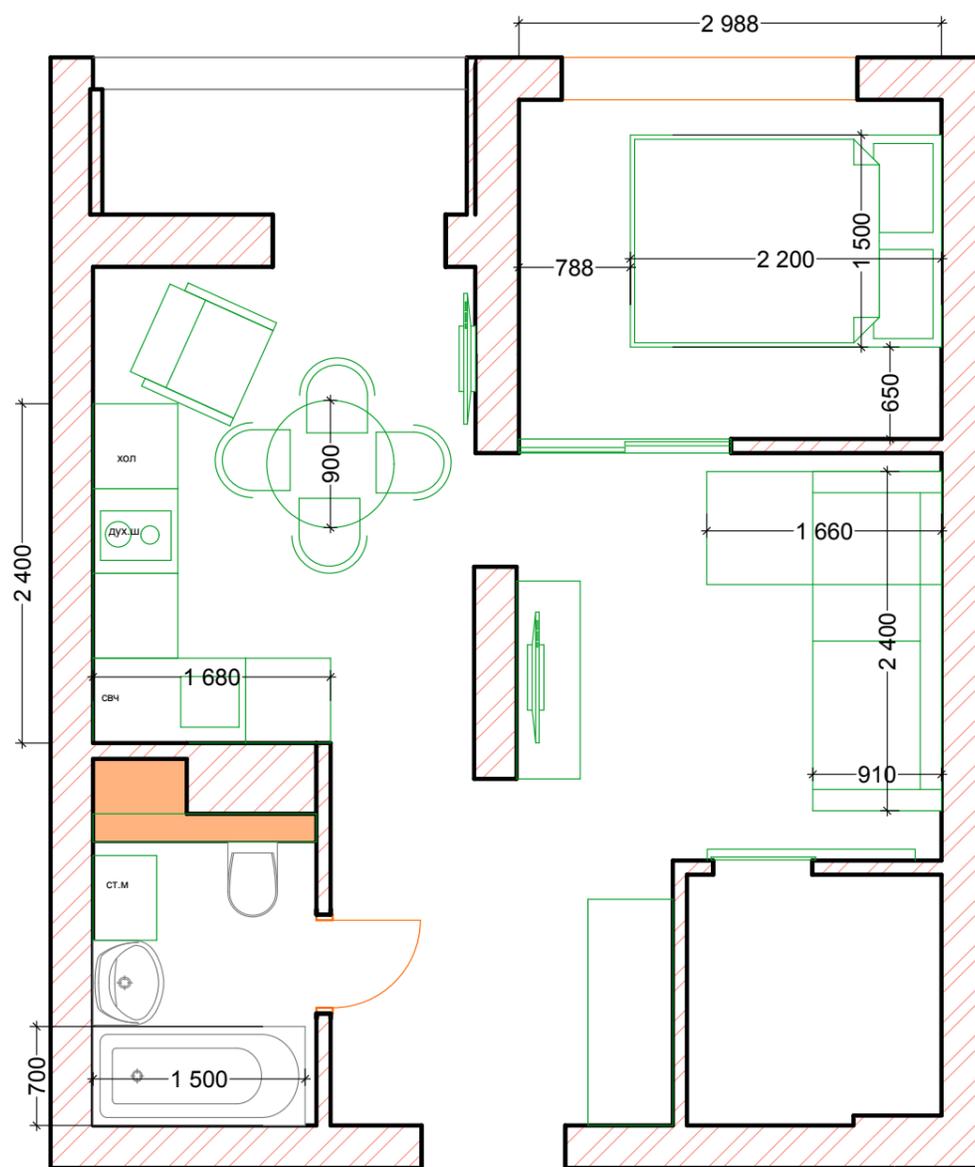

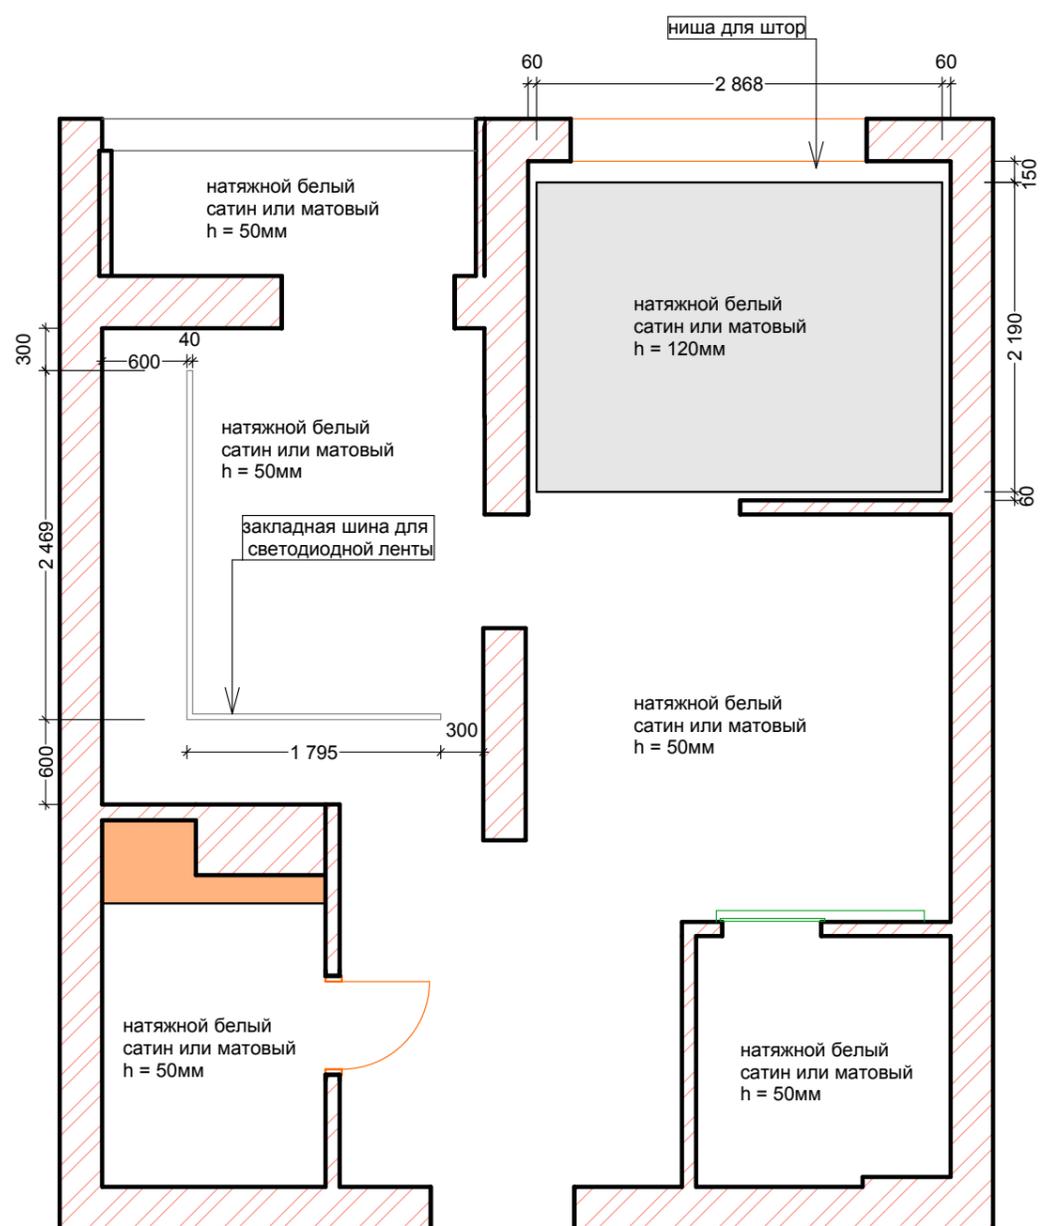


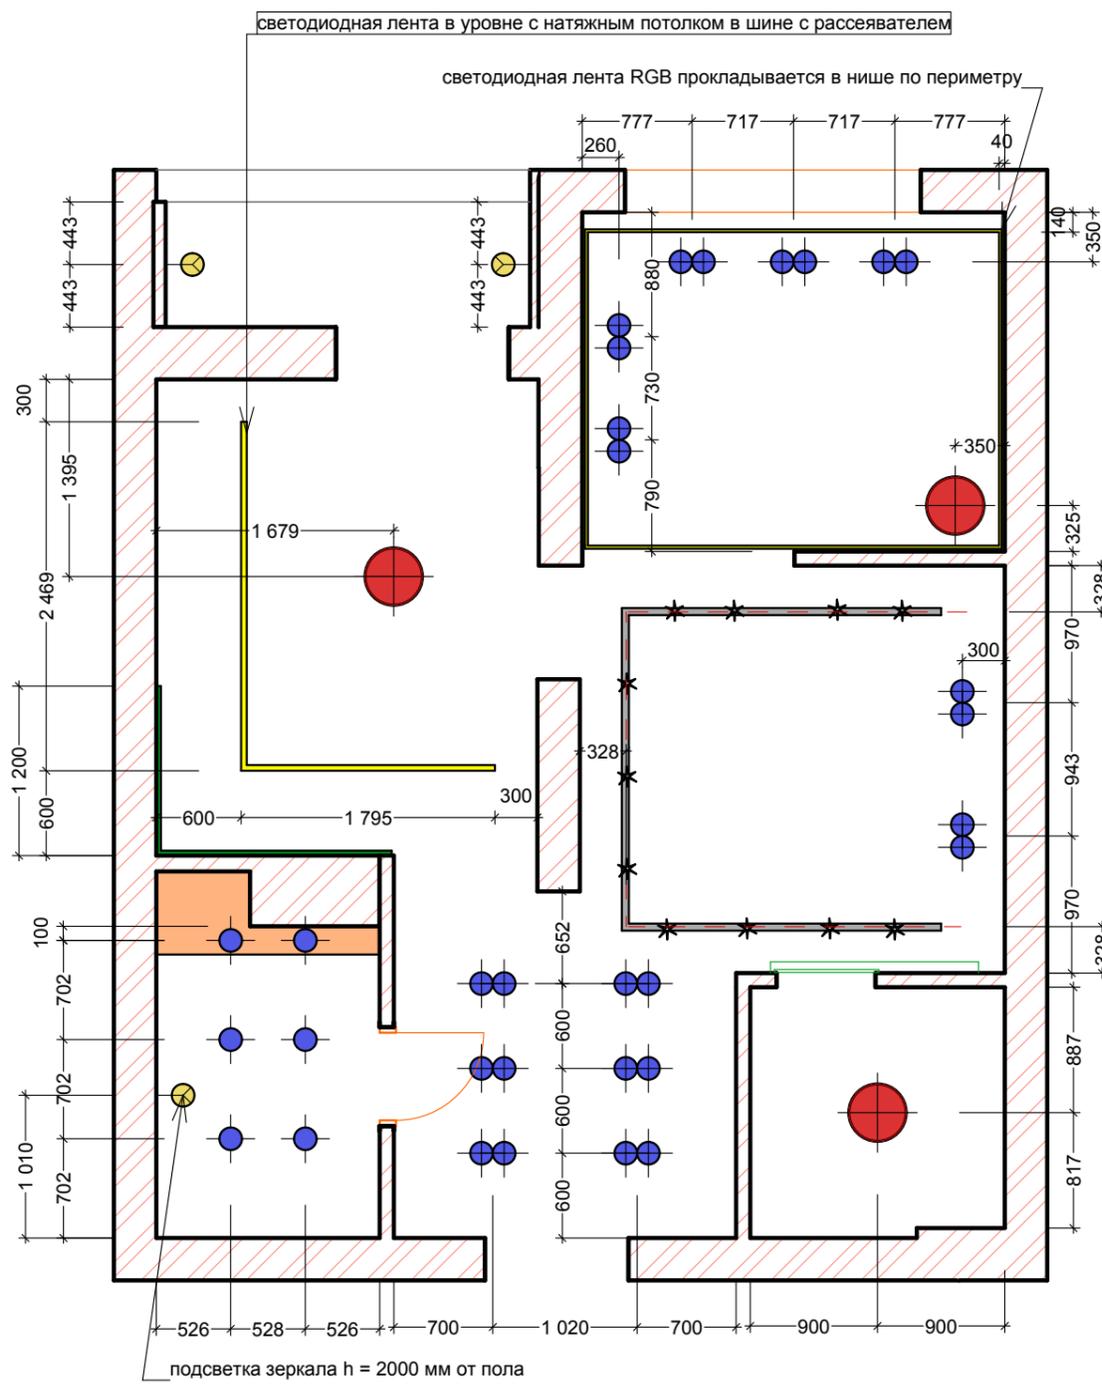

условные обозначения


-  люстра
-  светодиодная лента
-  точечный светильник
-  двойной точечный светильник
-  трековая система
-  бра h = 1800 мм от пола
-  подсветка рабочей зоны
кухня h = 1470 мм от пола

По подключению электрического оборудования смотреть техническую документацию, так как на момент разработки проекта оборудование не выбрано

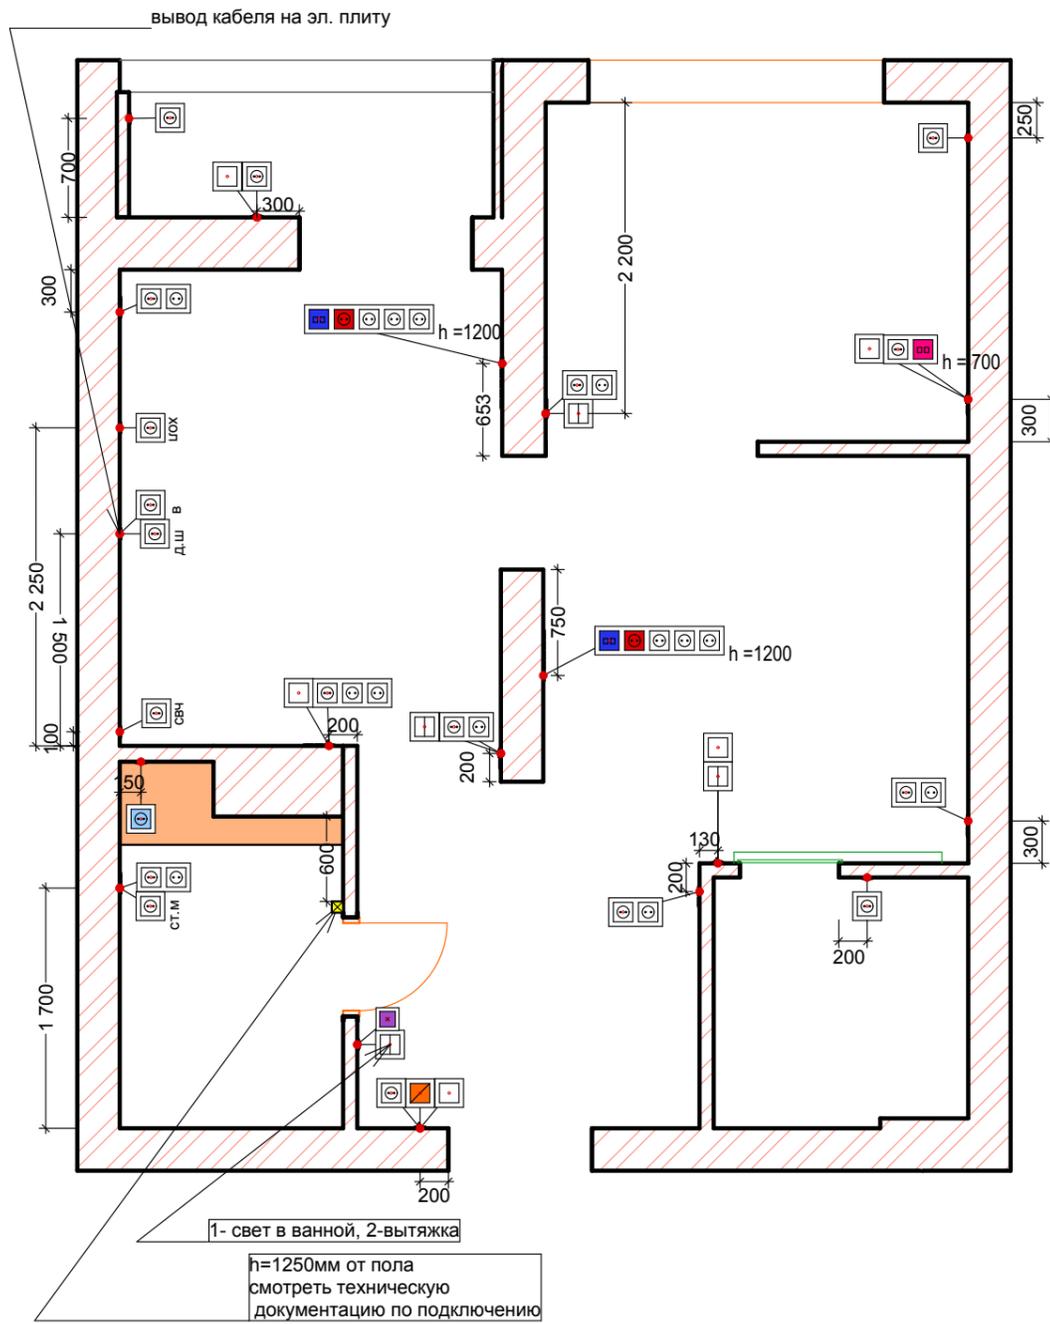

условные обозначения


- люстра
- светодиодная лента
- точечный светильник
- двойной точечный светильник
- трековая система
- бра h = 1800 мм от пола
- подсветка рабочей зоны
кухня h = 1470 мм от пола
- h = 300 розетка
- h = 300 двойная розетка
- h = 900 выключатель 1-клавишный
- h = 900 выключатель 2х-клавишный
- розетка телевизионная (антенна)
- роз. интернет
- h = 300 розетка для стиральной машинки
- h = 100 розетка на духовой шкаф
- вывод эл. для полотенце сушителя
- h = 1300 роз. водонагреватель
- h = 1300 домофон
- розетка для свч h = 1400
- h = 100 розетка на холодильник
- h = 2000 для вытяжки
- h = 100 роз. посудомоечная машинка
- h = 100 розетка USB
- h = 900 датчик теплого пола

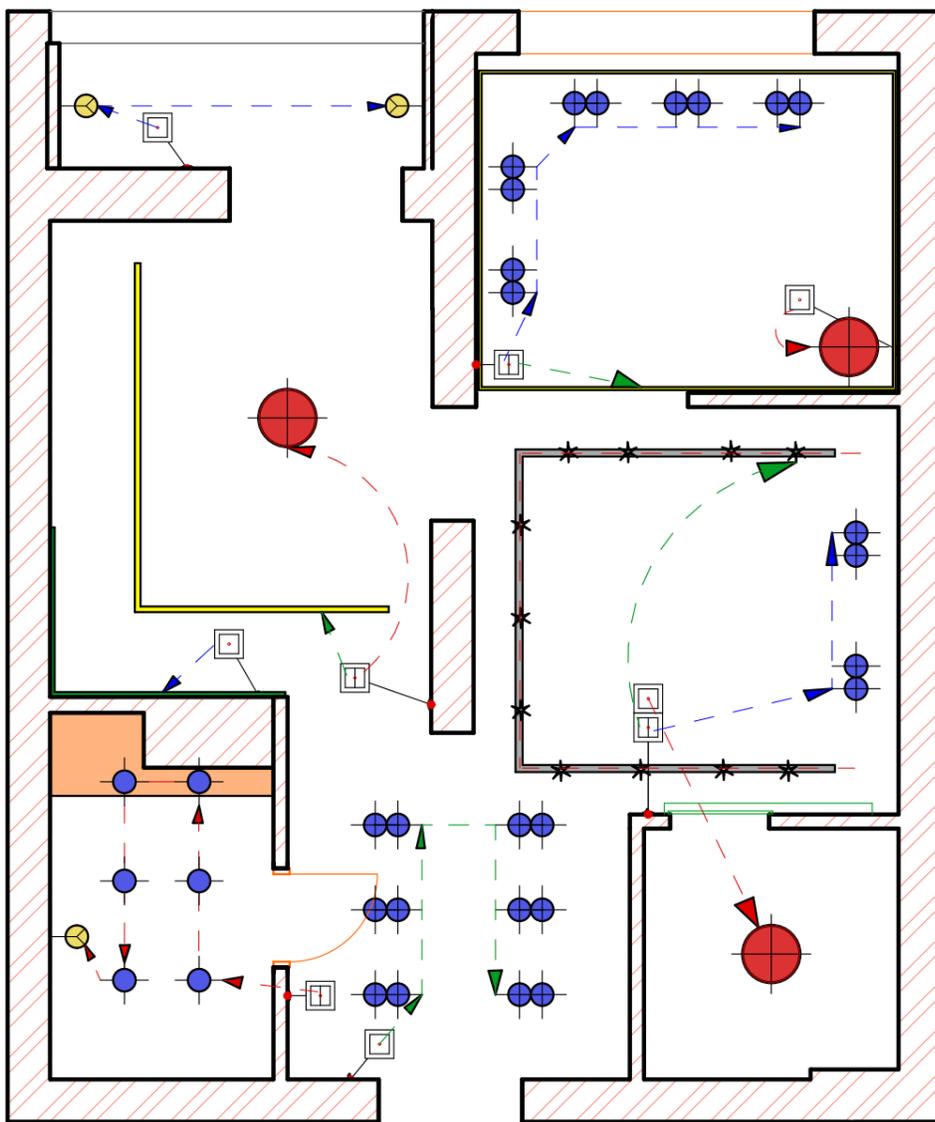

условные обозначения


-  люстра
-  светодиодная лента
-  точечный светильник
-  двойной точечный светильник
-  трековая система
-  бра h= 1800 мм от пола
-  подсветка рабочей зоны
кухня h = 1470 мм от пола
-  h = 300 розетка
-  h = 300 двойная розетка
-  h = 900 выключатель 1-клавишный
-  h = 900 выключатель 2х-клавишный
-  розетка телевизионная (антенна)
-  роз. интернет
-  розетка для стиральной машинки
-  h = 100 розетка на духовой шкаф
-  вывод эл. для полотенце сушителя
-  h = 1300 роз. водонагреватель
-  h = 1300 домофон
-  розетка для свч
-  h = 1400
-  h = 100 розетка на холодильник
-  h = 2000 для вытяжки

 сплит система 400 мм от потолка (подключение согласовать с установщиком)

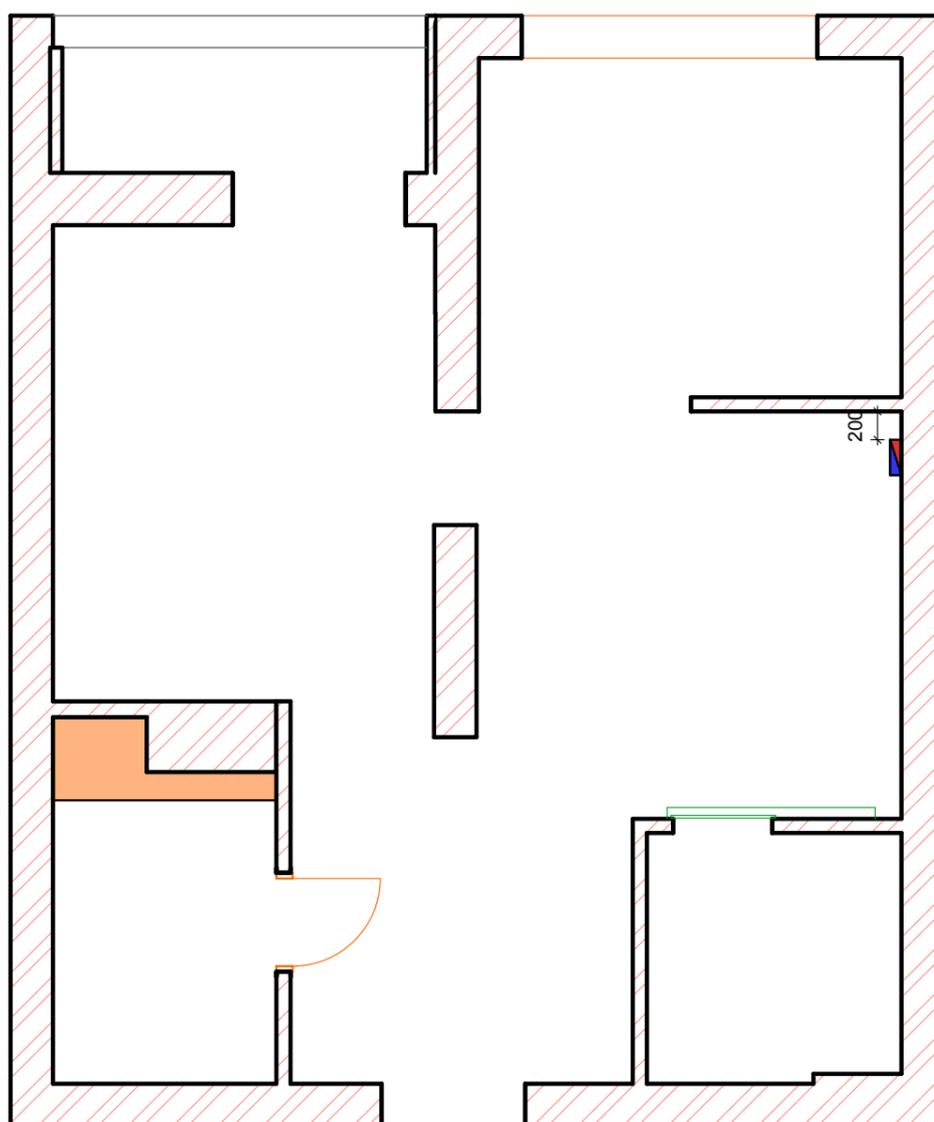


смотреть документацию на оборудование(высоты зависят от габаритов мебели и
технохарактеристик)


- холодная вода
- горячая вода

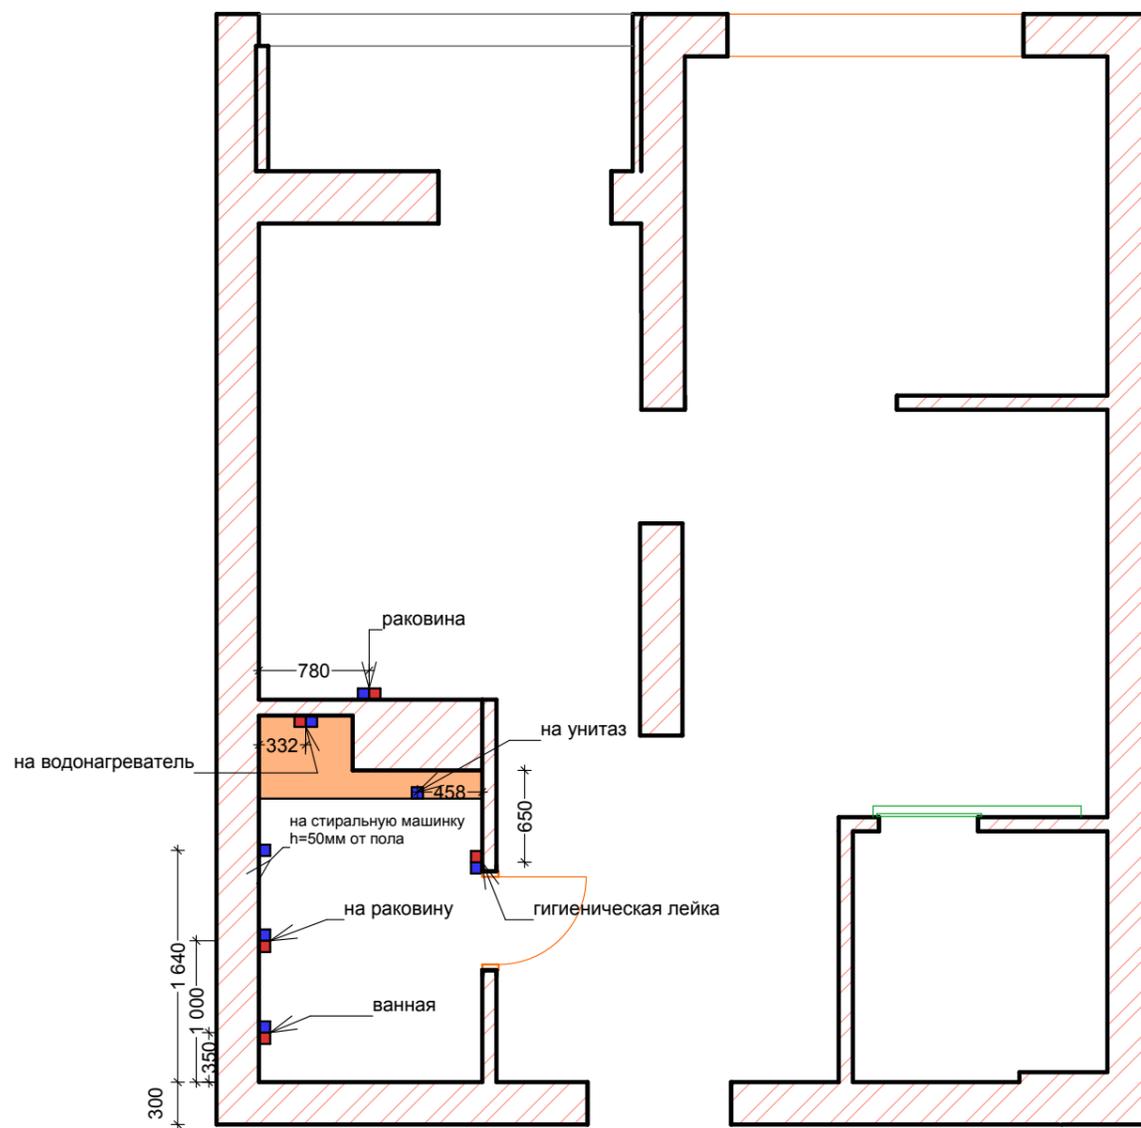


По подключению сантехнического оборудования смотреть техническую документацию по
схеме подключения, так как на момент проектирования оборудование не куплено.

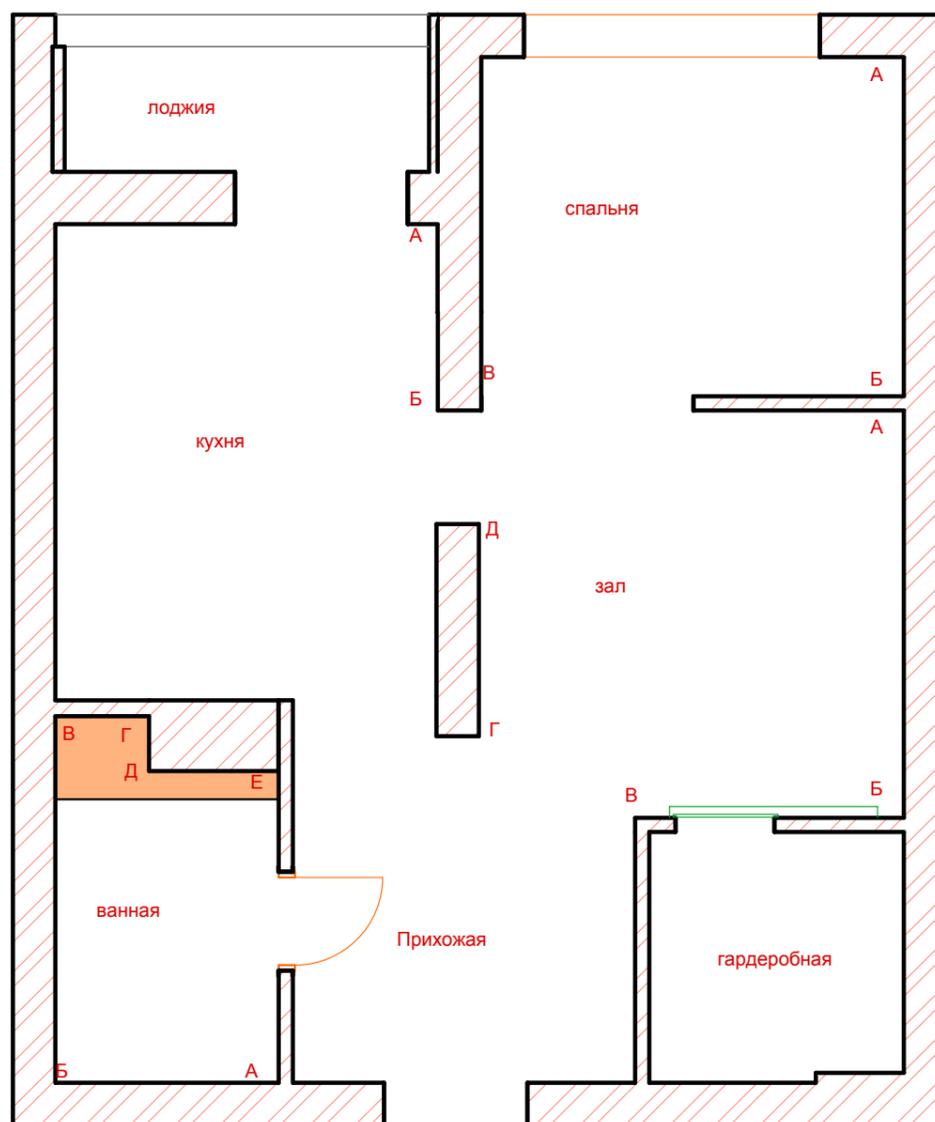


Развертка стен ванной

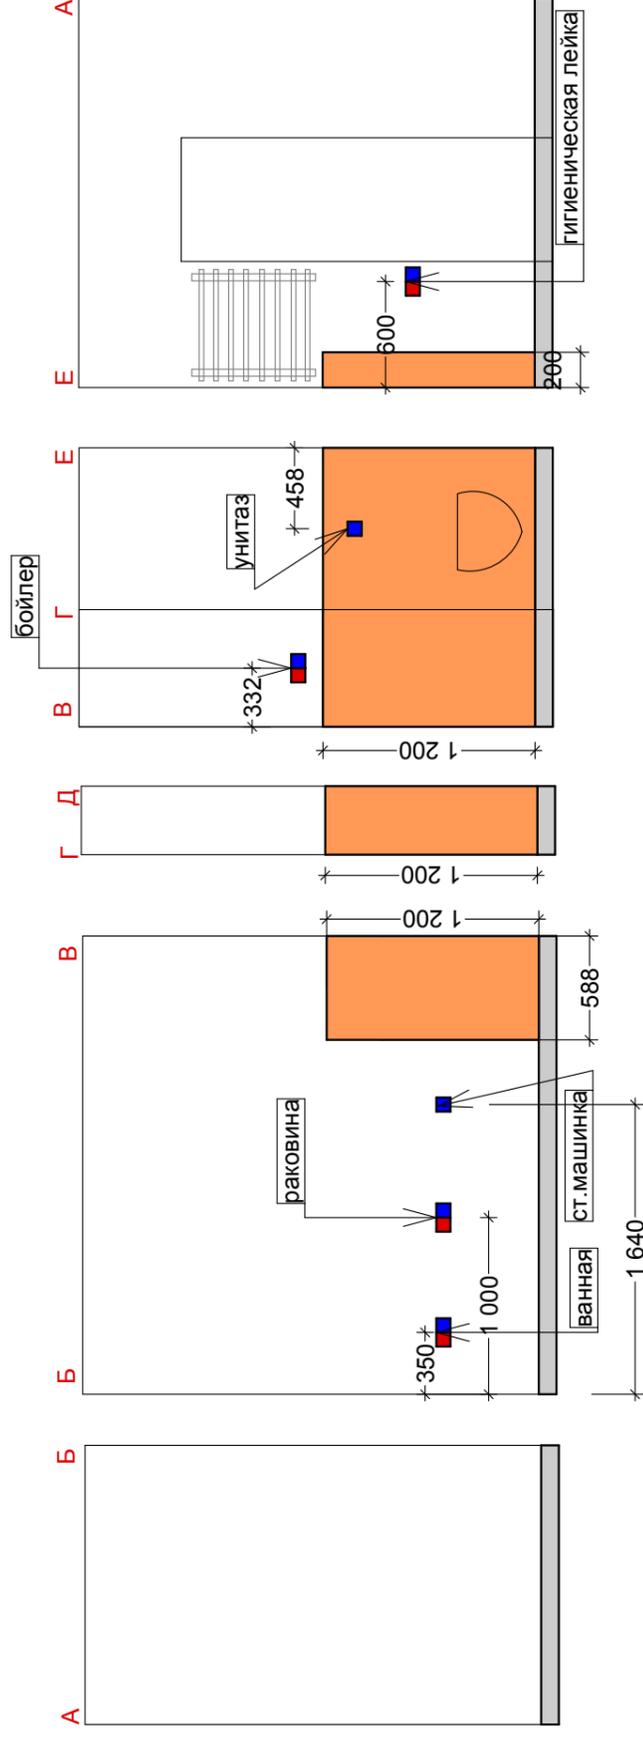



Ванная раскладка плитки

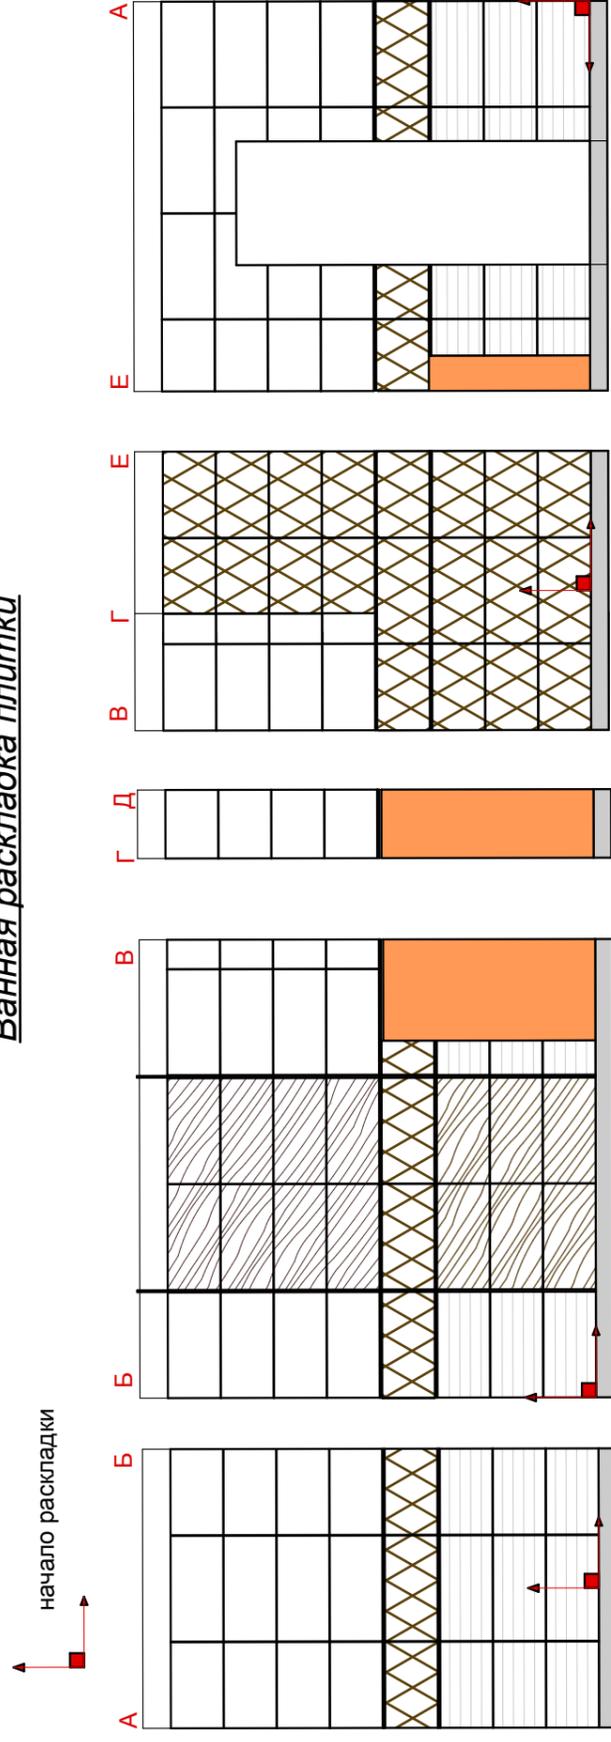

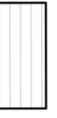
- | | |
|---|--|
|  | НАСТЕННАЯ ВСТАВКА CERSANIT SALACATTA БЕЛЫЙ 29,8X59,8 КТ2L051-14шт |
|  | НАСТЕННАЯ ВСТАВКА CERSANIT SALACATTA БЕЛЫЙ 29,8X59,8 КТ2L052 - 31 шт |
|  | ПЛИТКА CERSANIT SALACATTA БЕЛЫЙ РЕЛЬЕФ 29,8X59,8 КТL052 - 27 шт |
|  | ПЛИТКА CERSANIT SALACATTA БЕЛЫЙ 29,8X59,8 КТL051 - 59 шт |

— Бордюр Cersanit Спецэлемент металлический Metallic (60x1)

Развертка стен зал

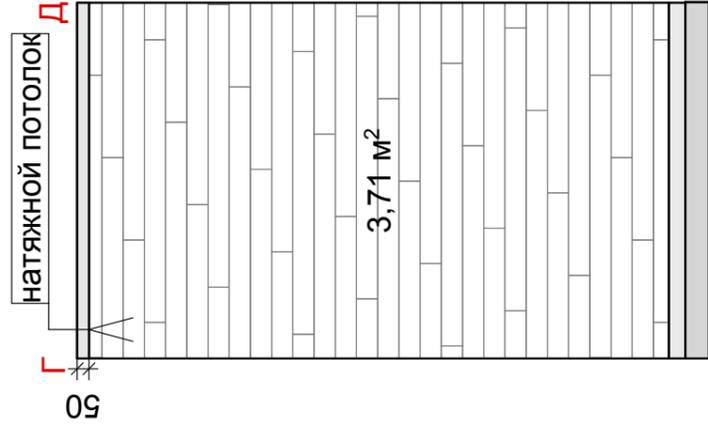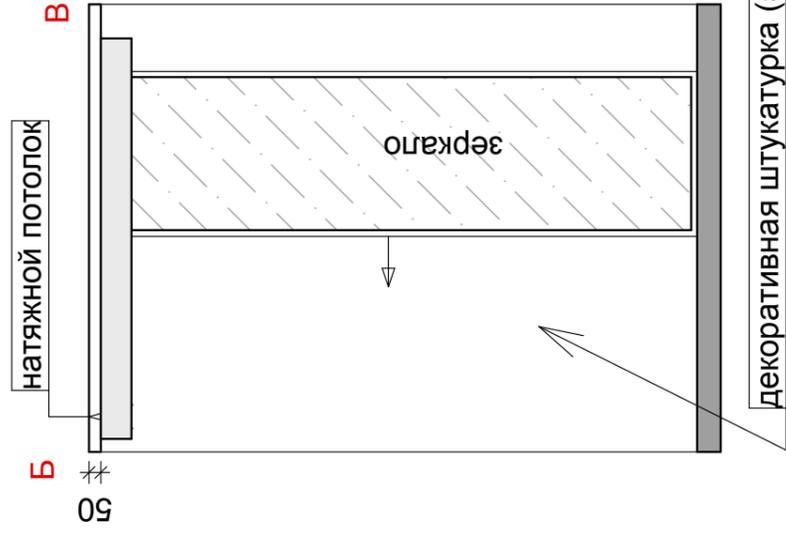

Развертка стен Кухня

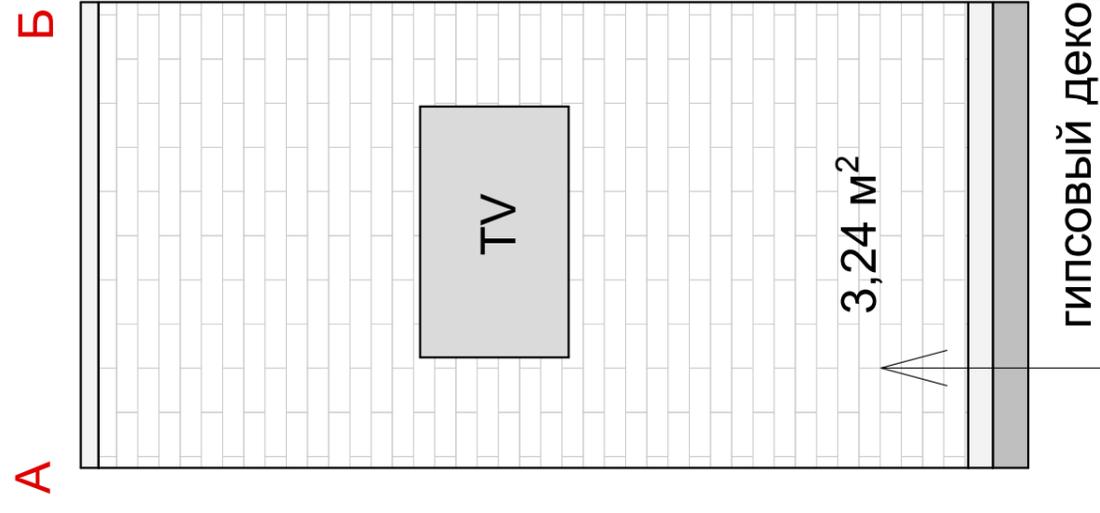





















LG

Smart ThinQ
100%
5.0
100%
100%
100%
100%

epico

100%







